PLAN DE SITUATIE

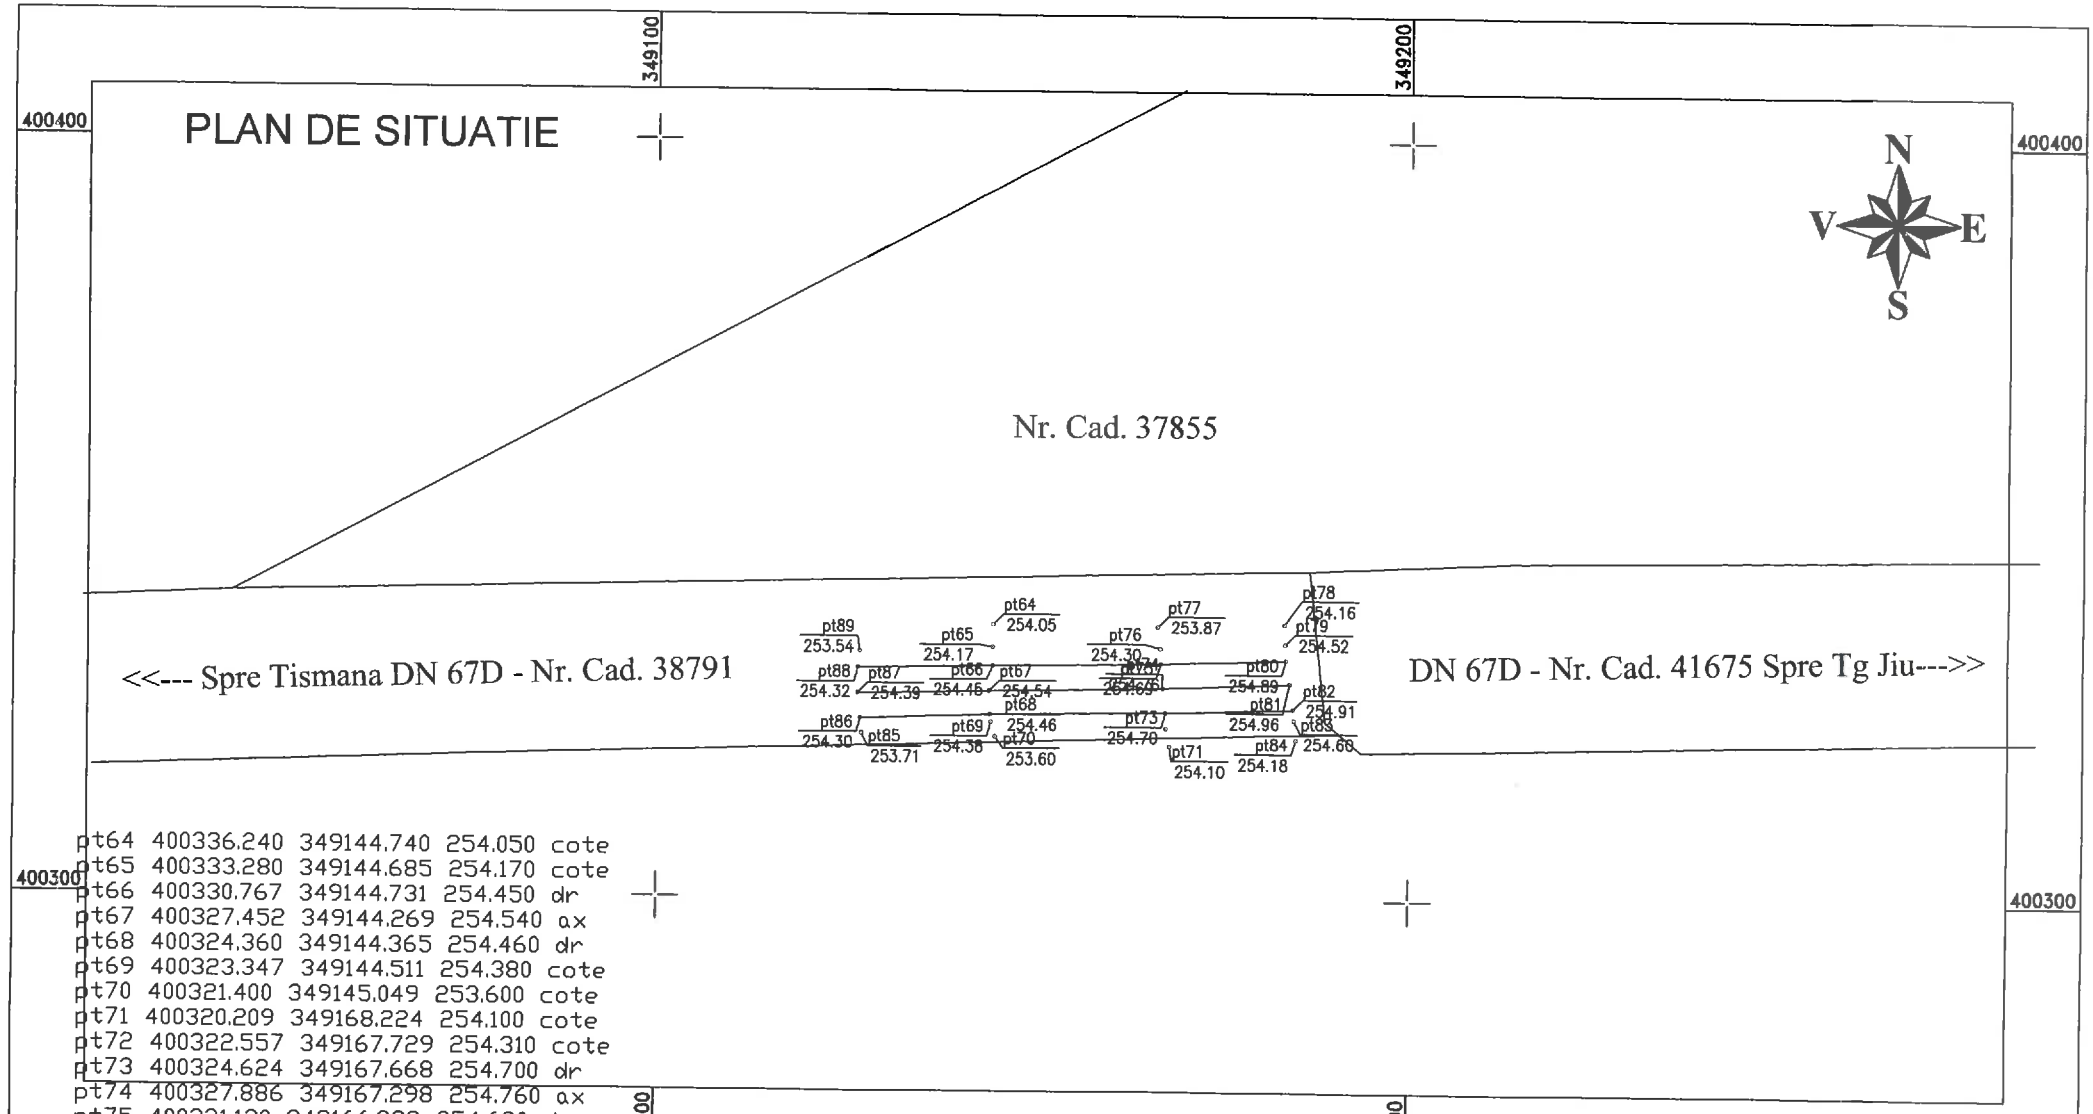

pt64	400336.240	349144.740	254.050 cote
pt65	400333.280	349144.685	254.170 cote
pt66	400330.767	349144.731	254.450 dr
pt67	400327.452	349144.269	254.540 ax
pt68	400324.360	349144.365	254.460 dr
pt69	400323.347	349144.511	254.380 cote
pt70	400321.400	349145.049	253.600 cote
pt71	400320.209	349168.224	254.100 cote
pt72	400322.557	349167.729	254.310 cote
pt73	400324.624	349167.668	254.700 dr
pt74	400327.886	349167.298	254.760 ax
pt75	400331.130	349166.999	254.690 dr
pt76	400333.114	349166.931	254.300 cote
pt77	400335.999	349166.577	253.870 cote
pt78	400336.415	349183.424	254.160 cote
pt79	400333.794	349183.523	254.520 cote
pt80	400331.662	349183.625	254.890 dr
pt81	400328.564	349184.121	254.960 ax
pt82	400325.180	349184.553	254.910 dr
pt83	400323.771	349184.752	254.600 cote
pt84	400321.175	349184.997	254.180 cote
pt85	400321.749	349127.207	253.710 cote
pt86	400323.756	349127.063	254.300 dr
pt87	400327.062	349126.702	254.390 ax
pt88	400330.443	349126.719	254.320 dr
pt89	400332.654	349126.932	253.540 cote

VERIFICATOR EXPERT	NUME	SEMNATURA	CERINTE	REFERAT / EXPERTIZA NR. / DATA	
Proiectant general:		**Proiectant de specialitate:**		Beneficiar : Com. Pestisani	Proiect nr.
SPECIFICATIE	DE AUTORIZARE NUME	SEMNATURA	SCARA 1:1000	Titlu proiect : Proiect de arhitectura care are ca scop crearea si integrarea a 3 porti de acces in com Pestisani	Faza
	MCTRIM CAD SRL				
MASURAT	Todea Mircea		DATA 08.08.2023	Titlul plansei: PLAN DE SITUATIE	Plansa nr 1
DESENAT					

CERTIFICAT DE AUTORIZARE Seria RO-CJ-F Nr. 9161 TODEA MIRCEA